


MĚŘÍTKO 1:35354

Souhlasně

Souhlasně *pan. J. J. J.*

Krajská správa a údržba silnic
Středočeského kraje,
příspěvková organizace
Zborovská 11
IČO: 00066001

150 21 Praha 5
DIČ: CZ00066001
Kučera

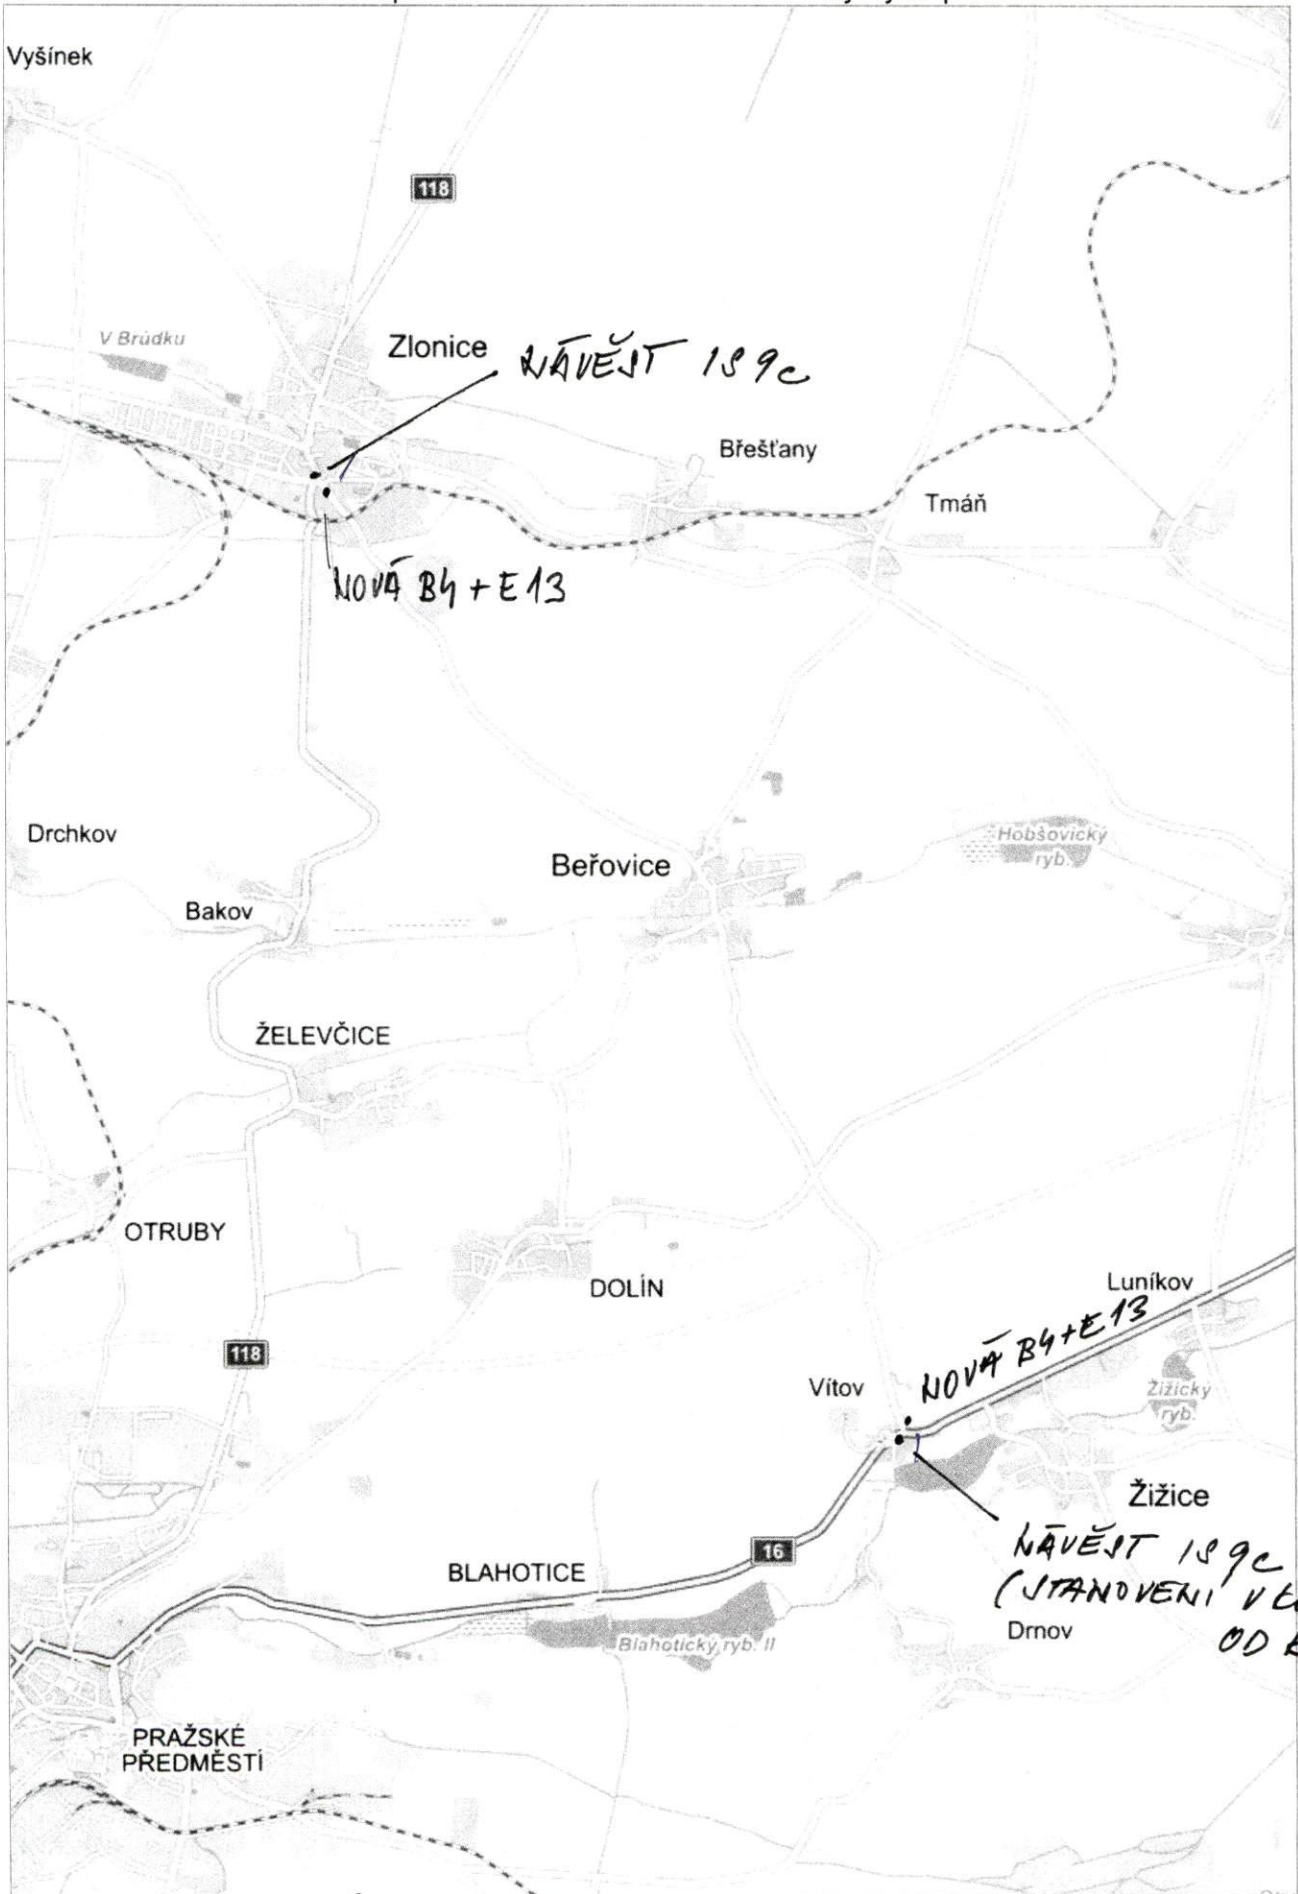

MĚŘÍTKO 1:35000

JOUKALH'16

Krajská správa a údržba silnic
Středočeského kraje,
příspěvková organizace
Zborovská 11
IČO: 00066001

150 21 Praha 5
DIČ: CZ00066001

SOUMĚRNĚ POUŽIT

Kurzel