




J.I.P. DOPRAVNÍ ZNAČENÍ s.r.o.

Jankovcova 22
170 00 Praha7
tel./fax : 283 872 319-20
e-mail : info@jip-praha.cz
http://www.jip-praha.cz

Vypracoval: Petr Havlíček


Zpracováno: 10.05.2023

Ulice: Šlapanice, most 239-007


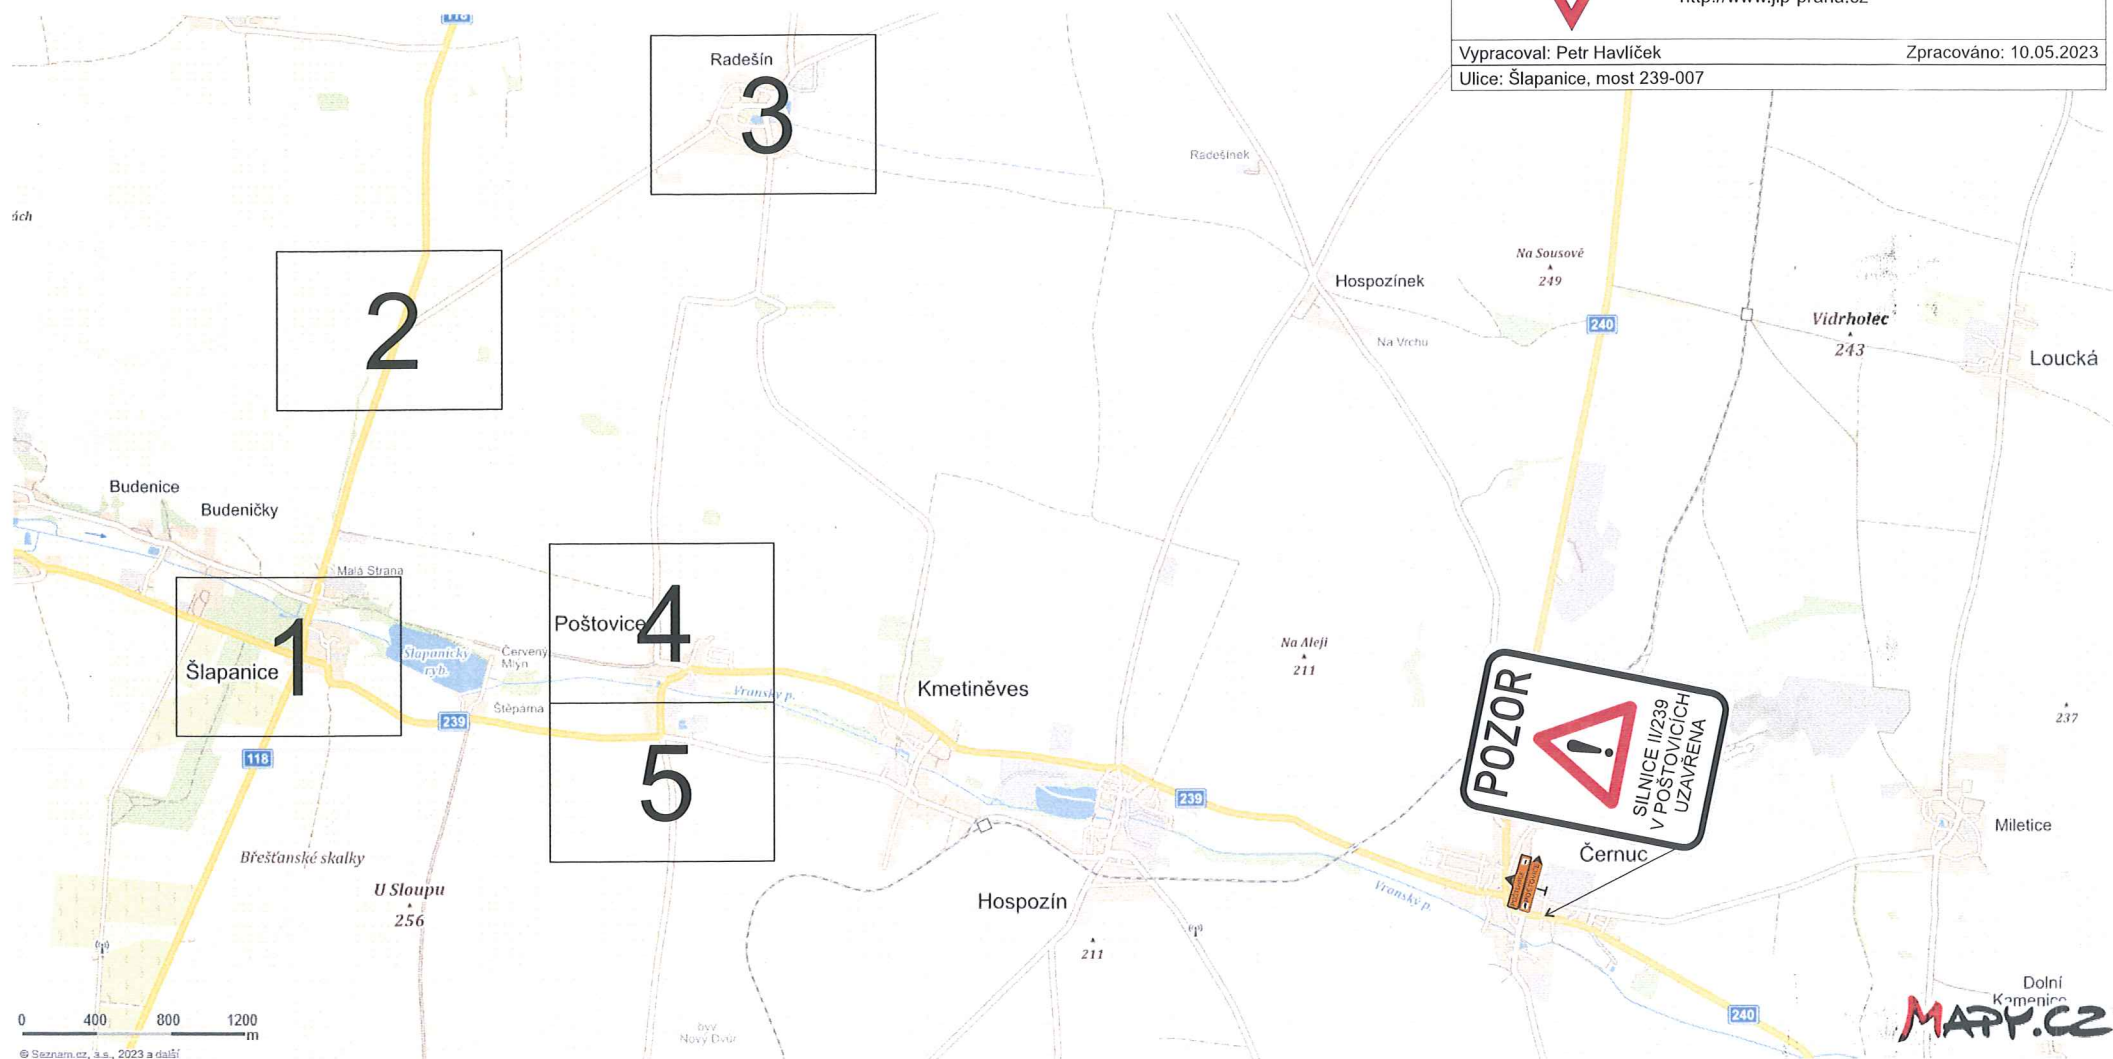


© Seznam.cz, a.s., 2023 a další

Dolní Kamenice
MAPY.CZ

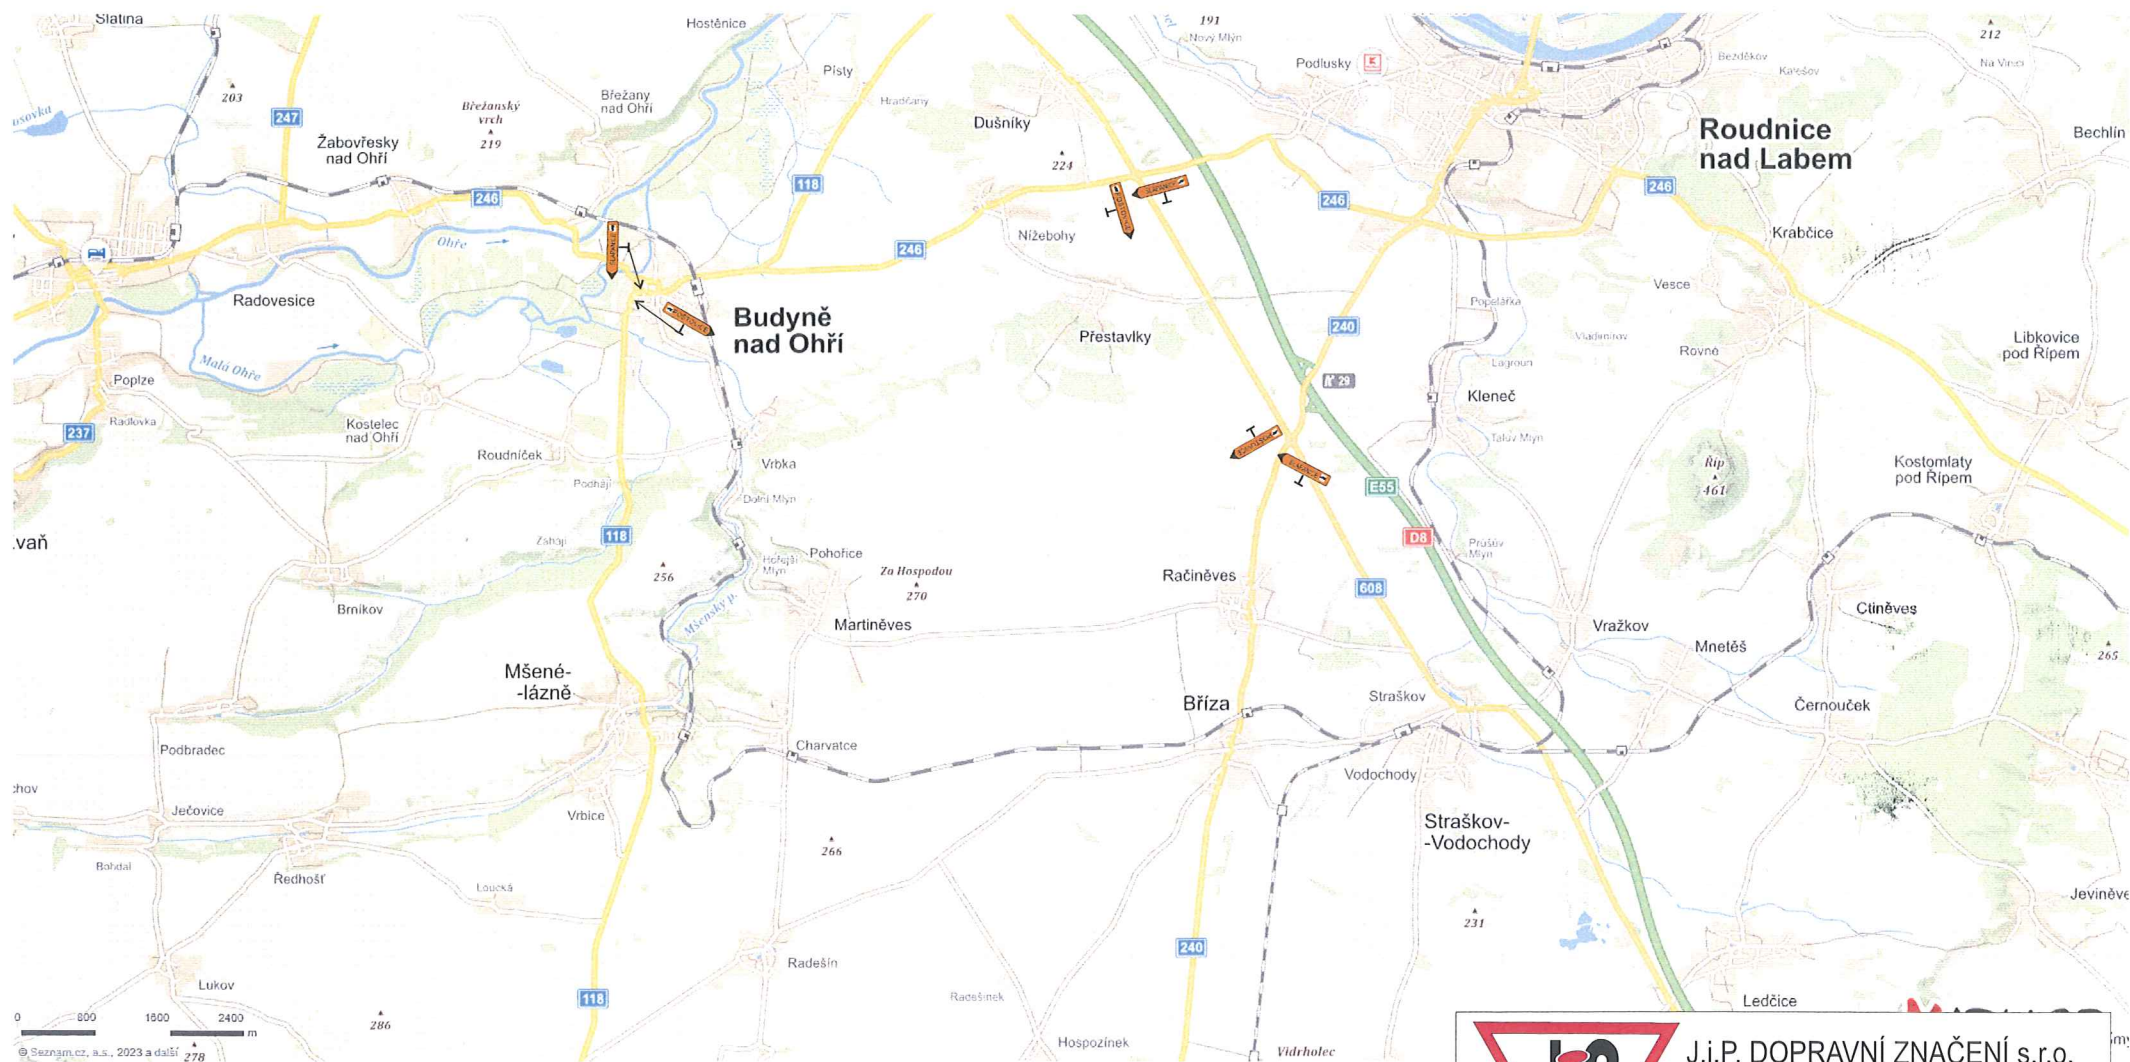

	J.I.P. DOPRAVNÍ ZNAČENÍ s.r.o.	
	Jankovcova 22	
	170 00 Praha 7	
	tel./fax : 283 872 319-20	
		e-mail : info@jip-praha.cz
		http://www.jip-praha.cz
Vypracoval: Petr Havlíček Zpracováno: 10.05.2023		
Ulice: Šlapanice, most 239-007		

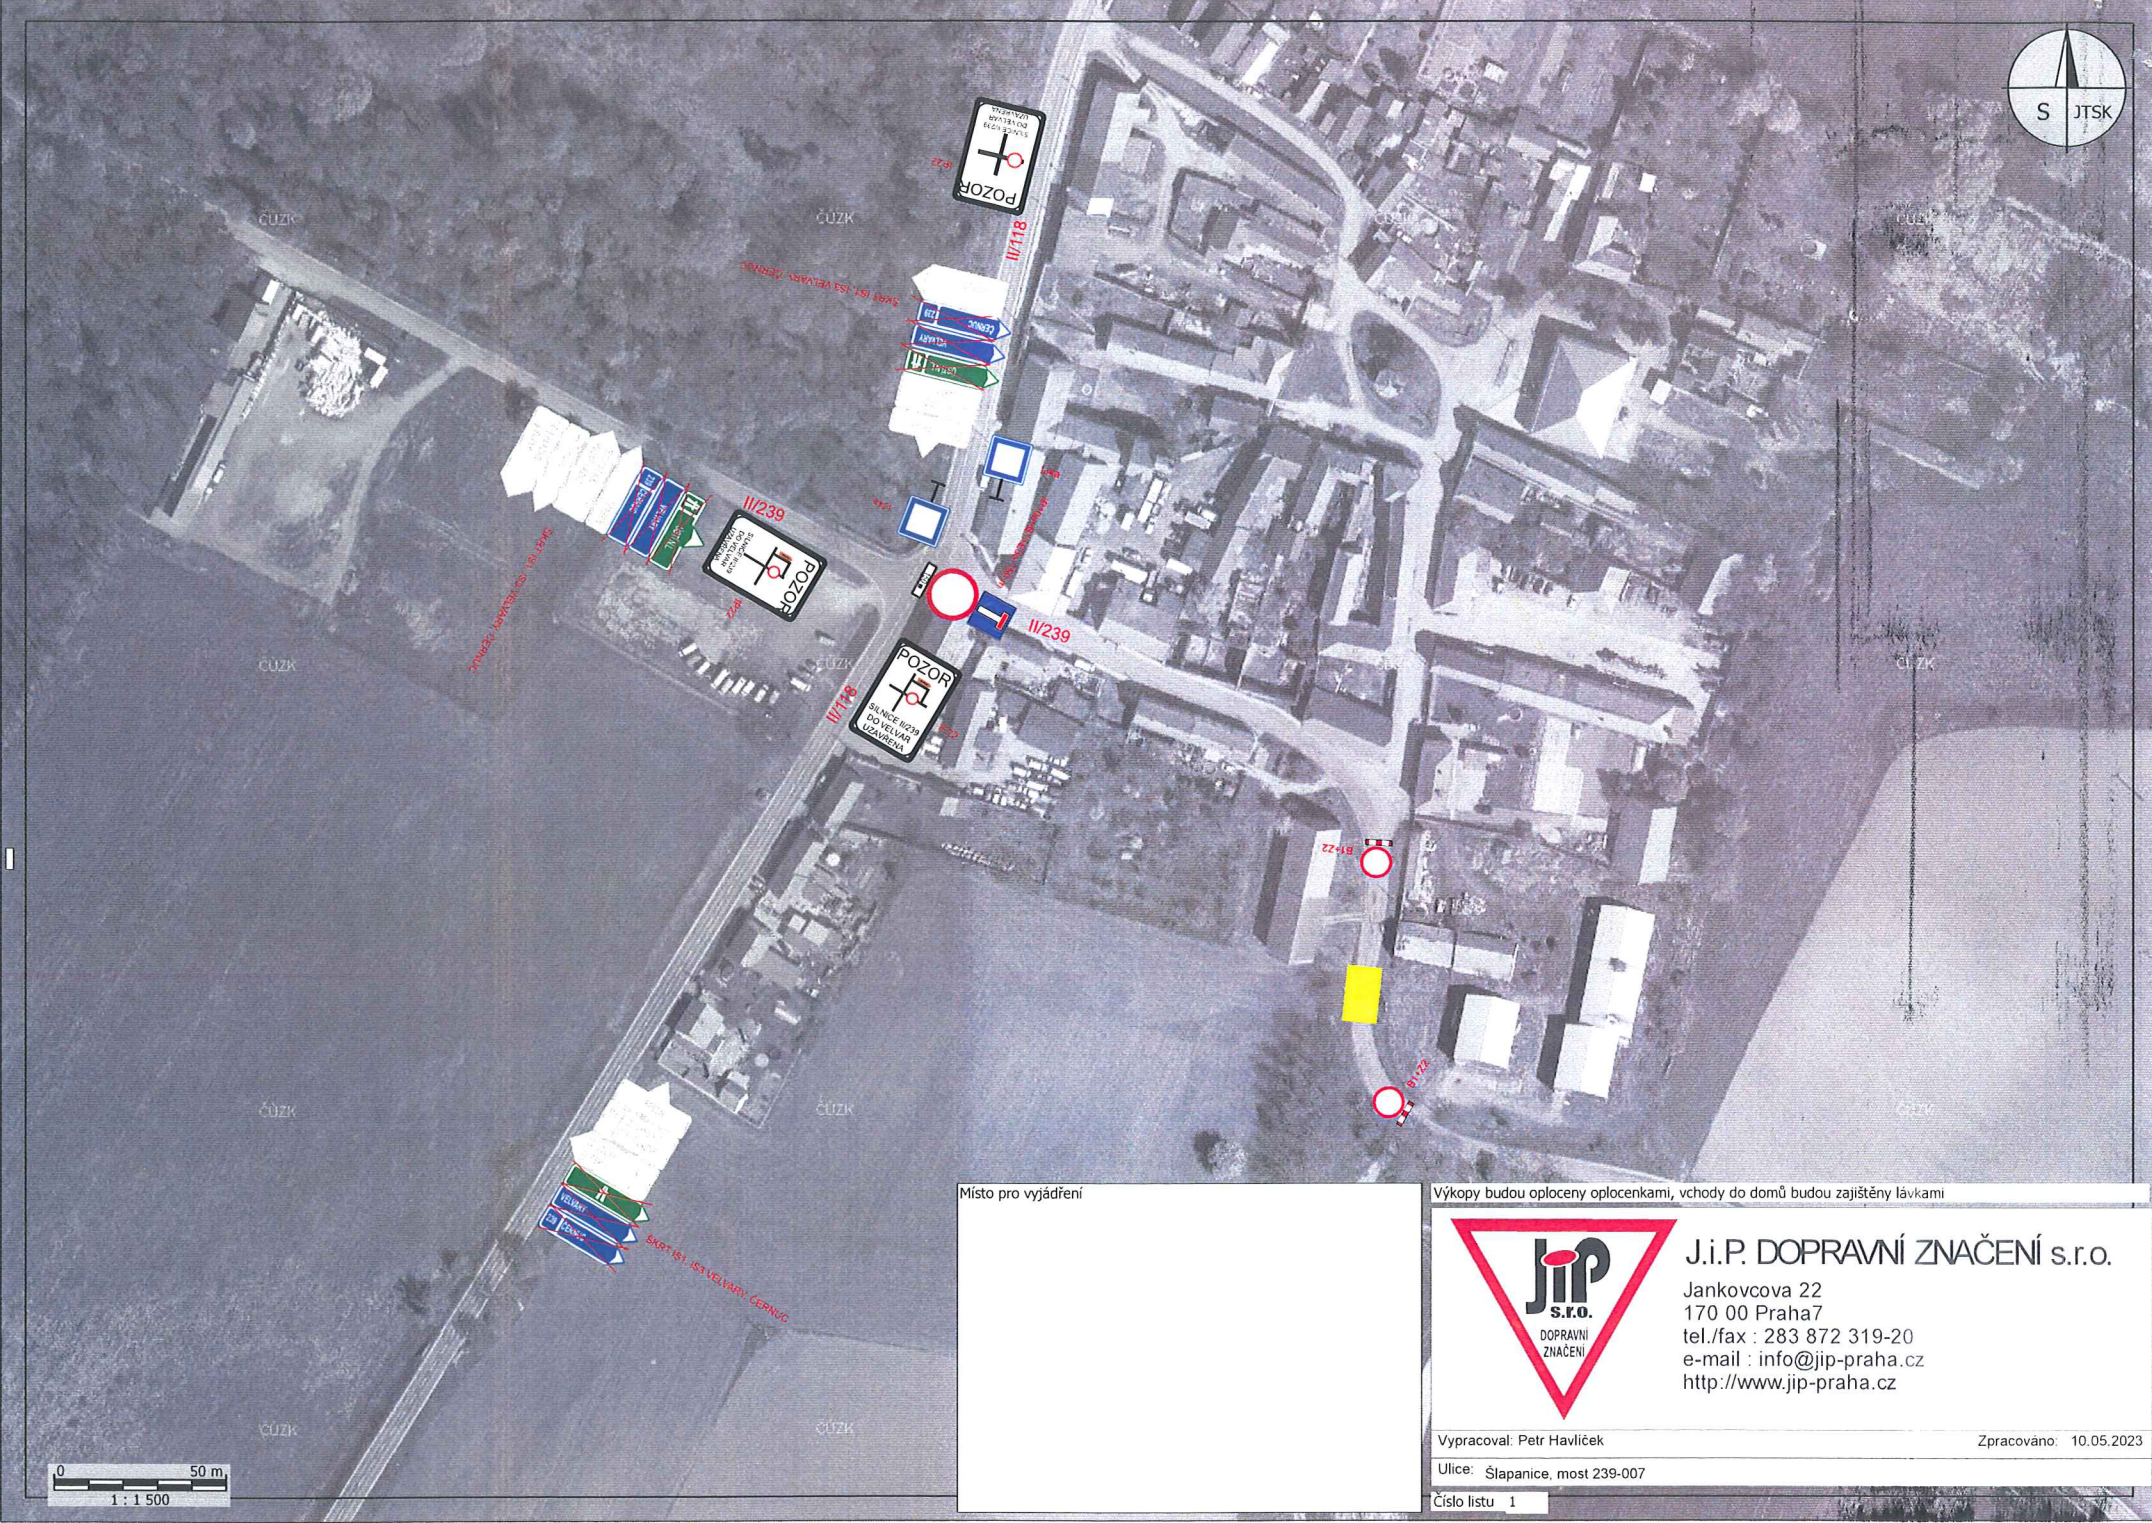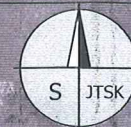

Místo pro vyjádření

Výkopy budou oploceny oplocenkami, vchody do domů budou zajištěny lávkami



J.i.P. DOPRAVNÍ ZNAČENÍ s.r.o.


Jankovcova 22
170 00 Praha7
tel./fax : 283 872 319-20
e-mail : info@jip-praha.cz
<http://www.jip-praha.cz>

Vypracoval: Petr Havlíček

Zpracováno: 10.05.2023

Ulice: Šlapanice, most 239-007

Číslo listu 1

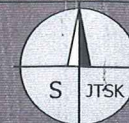

II/118

III/23928



IS 118 HOSPODIN

Výkopy budou oploceny oplocenkami, vchody do domů budou zajištěny lávkami



J.i.P. DOPRAVNÍ ZNAČENÍ s.r.o.

Jankovcova 22
170 00 Praha7
tel./fax : 283 872 319-20
e-mail : info@jip-praha.cz
<http://www.jip-praha.cz>


Vypracoval: Petr Havlíček

Zpracováno: 24.05.2023

Ulice:

Číslo listu 1

0 25 m
1 : 1 000

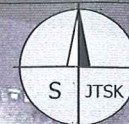

III/23928



IS11c

III/23927

Místo pro vyjádření

Výkopy budou oploceny oplocenkami, vchody do domů budou zajištěny lávkami



J.i.P. DOPRAVNÍ ZNAČENÍ s.r.o.

Jankovcova 22
170 00 Praha7
tel./fax : 283 872 319-20
e-mail : info@jip-praha.cz
<http://www.jip-praha.cz>



Vypracoval: Petr Havlíček

Zpracováno: 10.05.2023

Ulice: Štápanice, most 239-007

Číslo listu 3

0 25 m
1 : 1 000

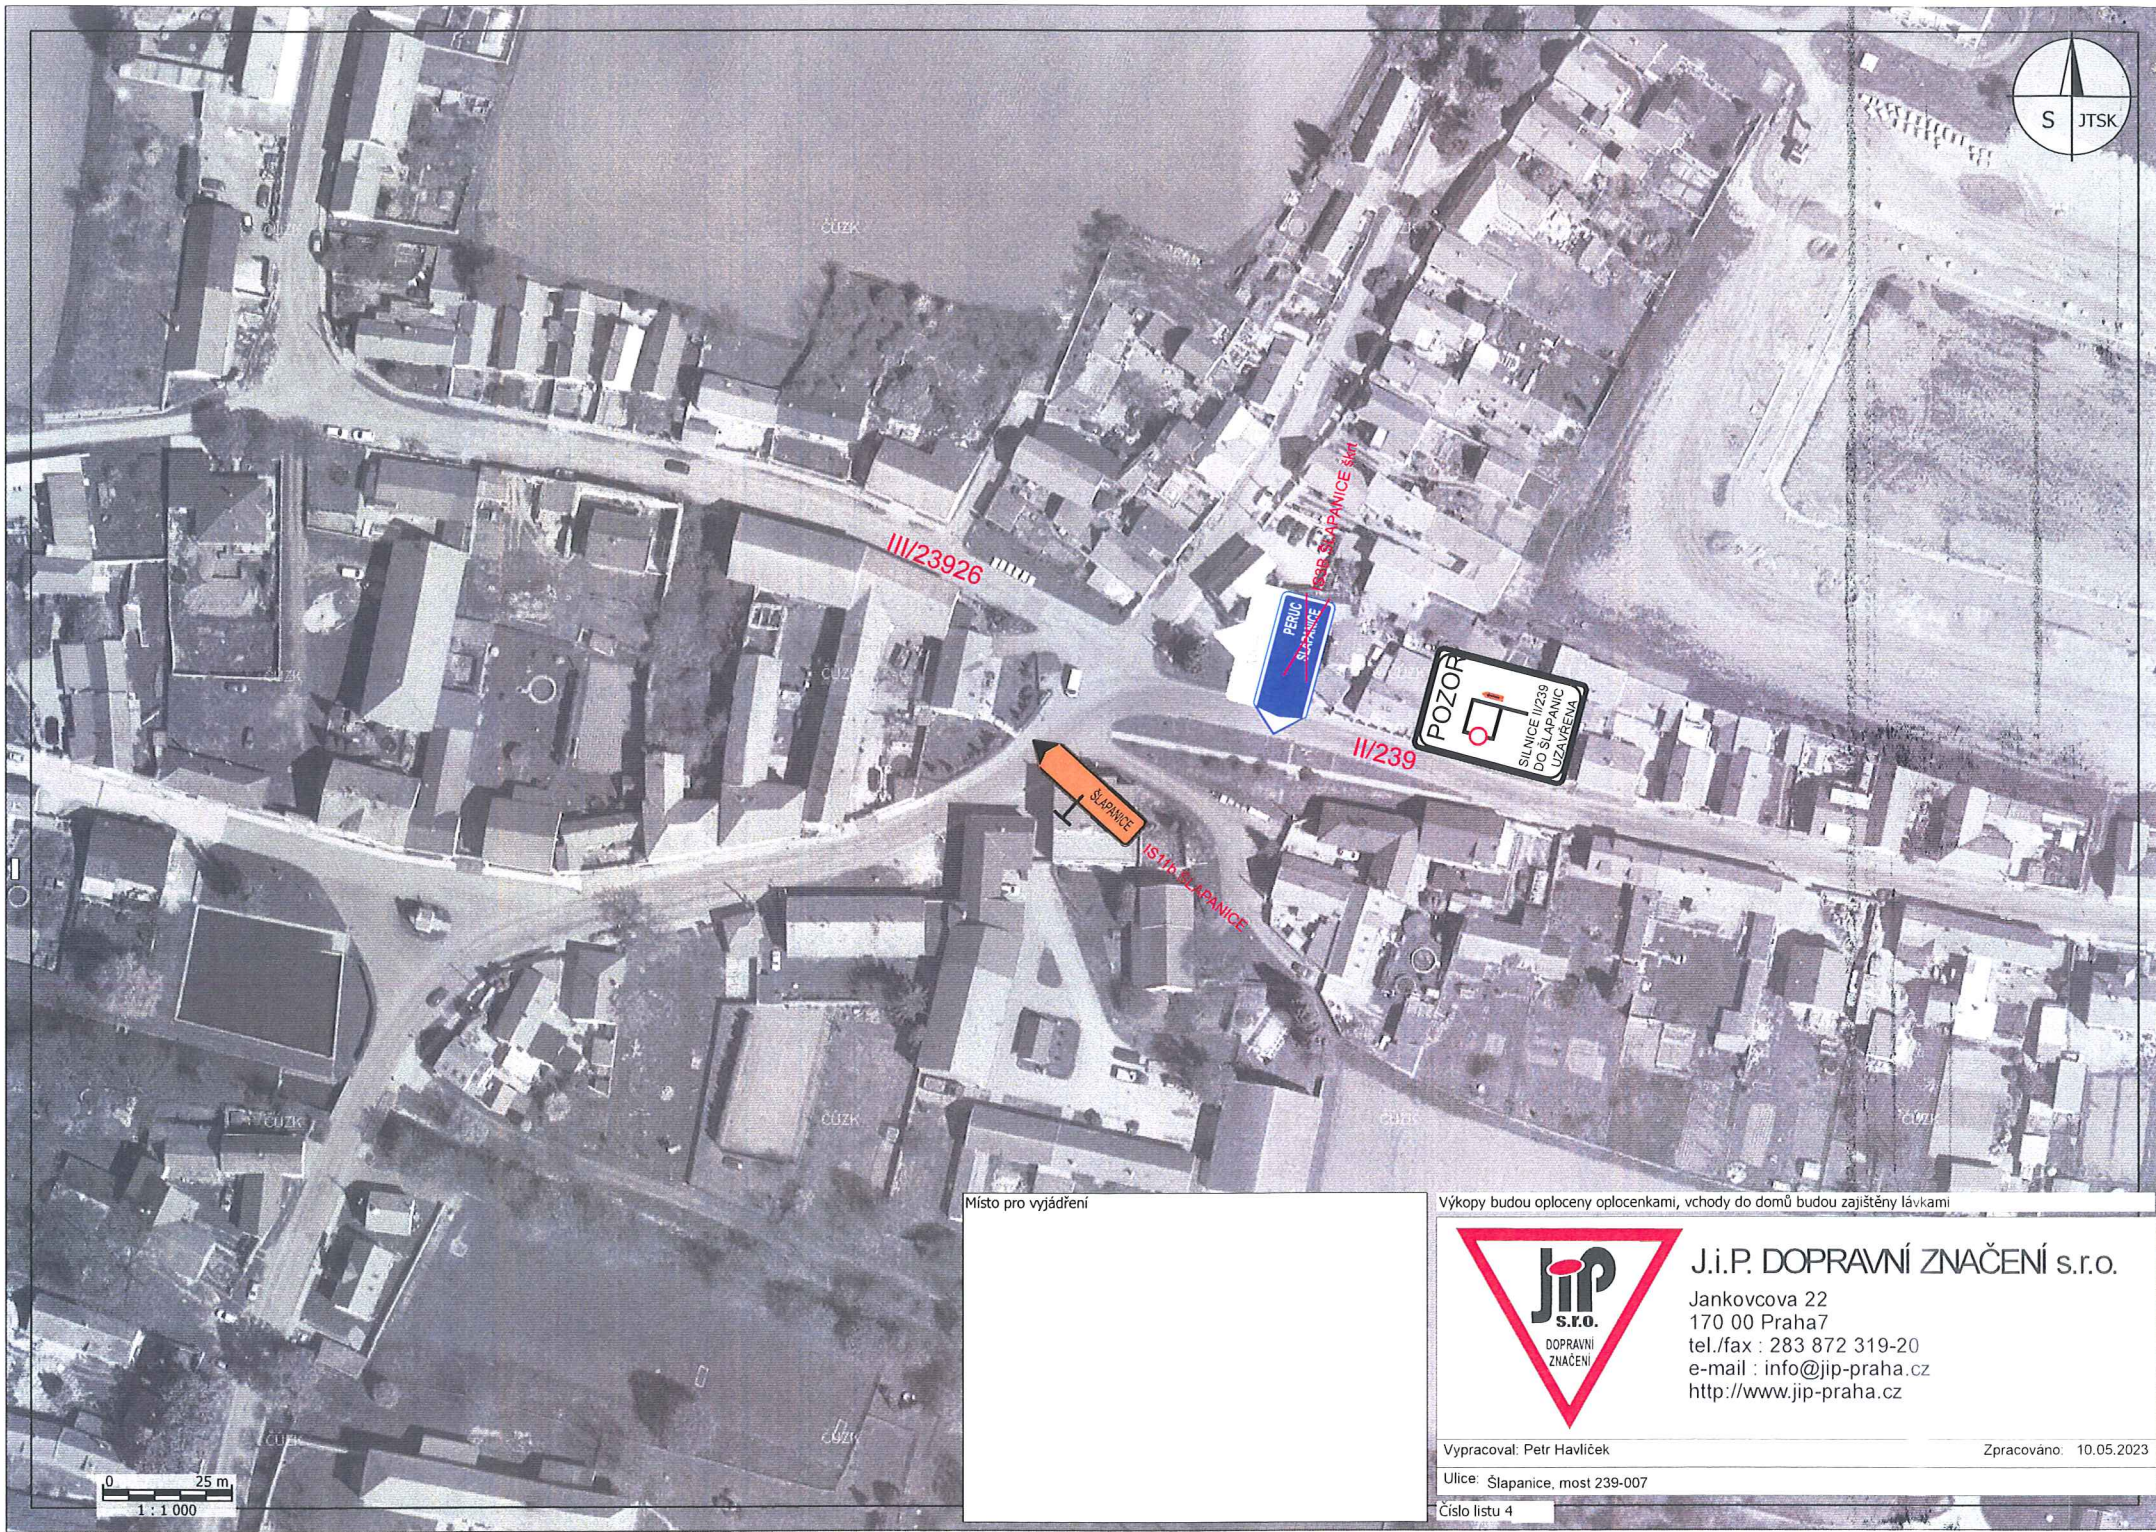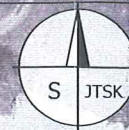

Místo pro vyjádření

Výkopy budou oploceny oplocenkami, vchody do domů budou zajištěny lávkami



J.i.P. DOPRAVNÍ ZNAČENÍ s.r.o.



Jankovcova 22
170 00 Praha7
tel./fax : 283 872 319-20
e-mail : info@jip-praha.cz
<http://www.jip-praha.cz>

Vypracoval: Petr Havlíček

Zpracováno: 10.05.2023

Ulice: Šlapanice, most 239-007

Číslo listu 4

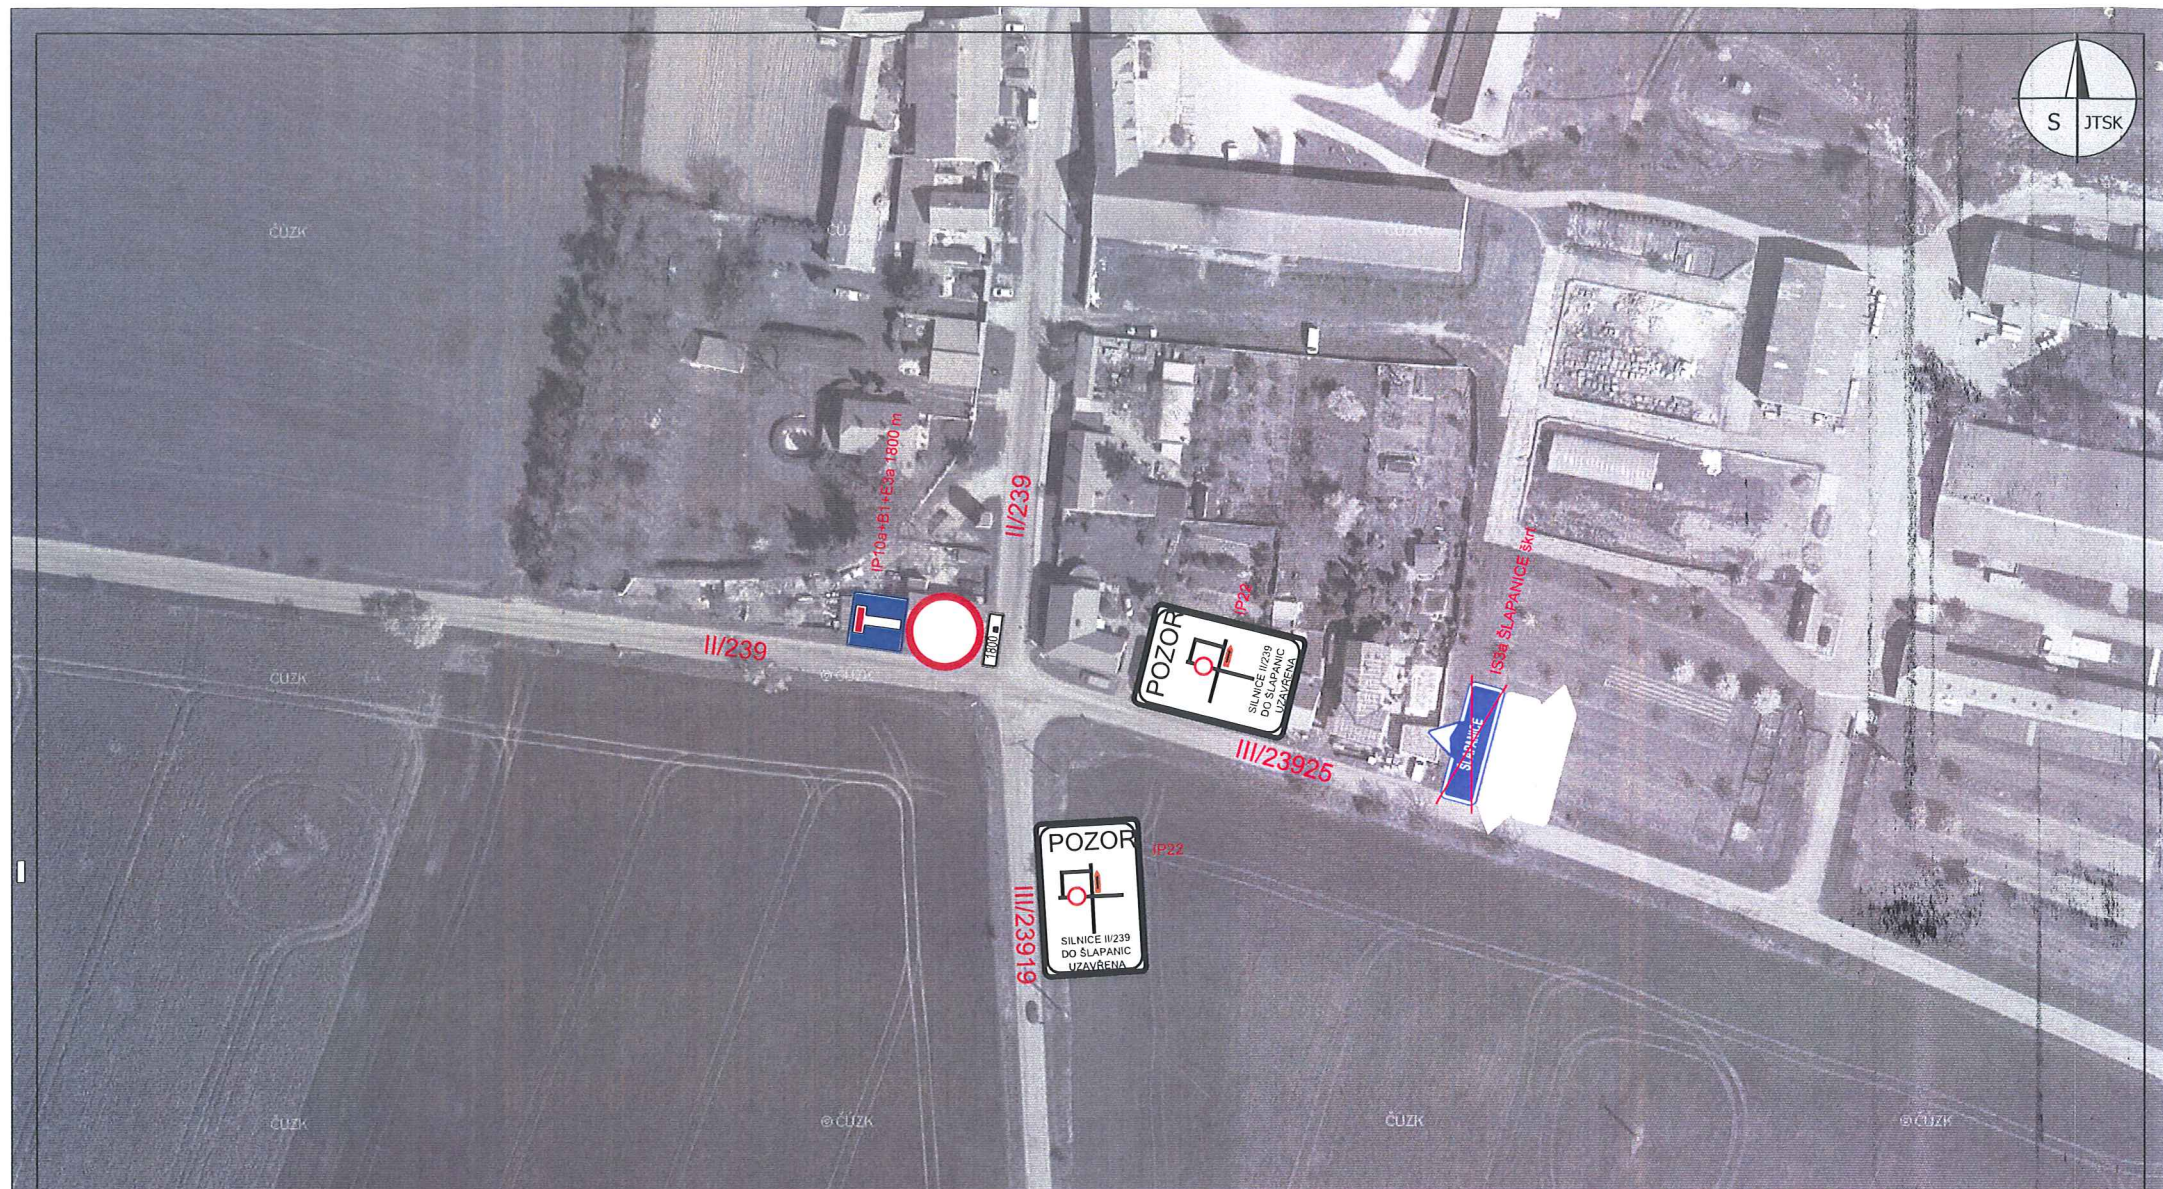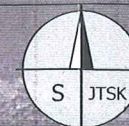

Místo pro vyjádření

Výkopy budou oploceny oplocenkami, vchody do domů budou zajištěny lávkami



J.I.P. DOPRAVNÍ ZNAČENÍ s.r.o.

Jankovcova 22
170 00 Praha7
tel./fax : 283 872 319-20
e-mail : info@jip-praha.cz
<http://www.jip-praha.cz>

Vypracoval: Petr Havlíček

Zpracováno: 10.05.2023

Ulice: Slápanice, most 239-007

Číslo listu 5